


A-A
KM 0+000,00 ÷ 0+195,07

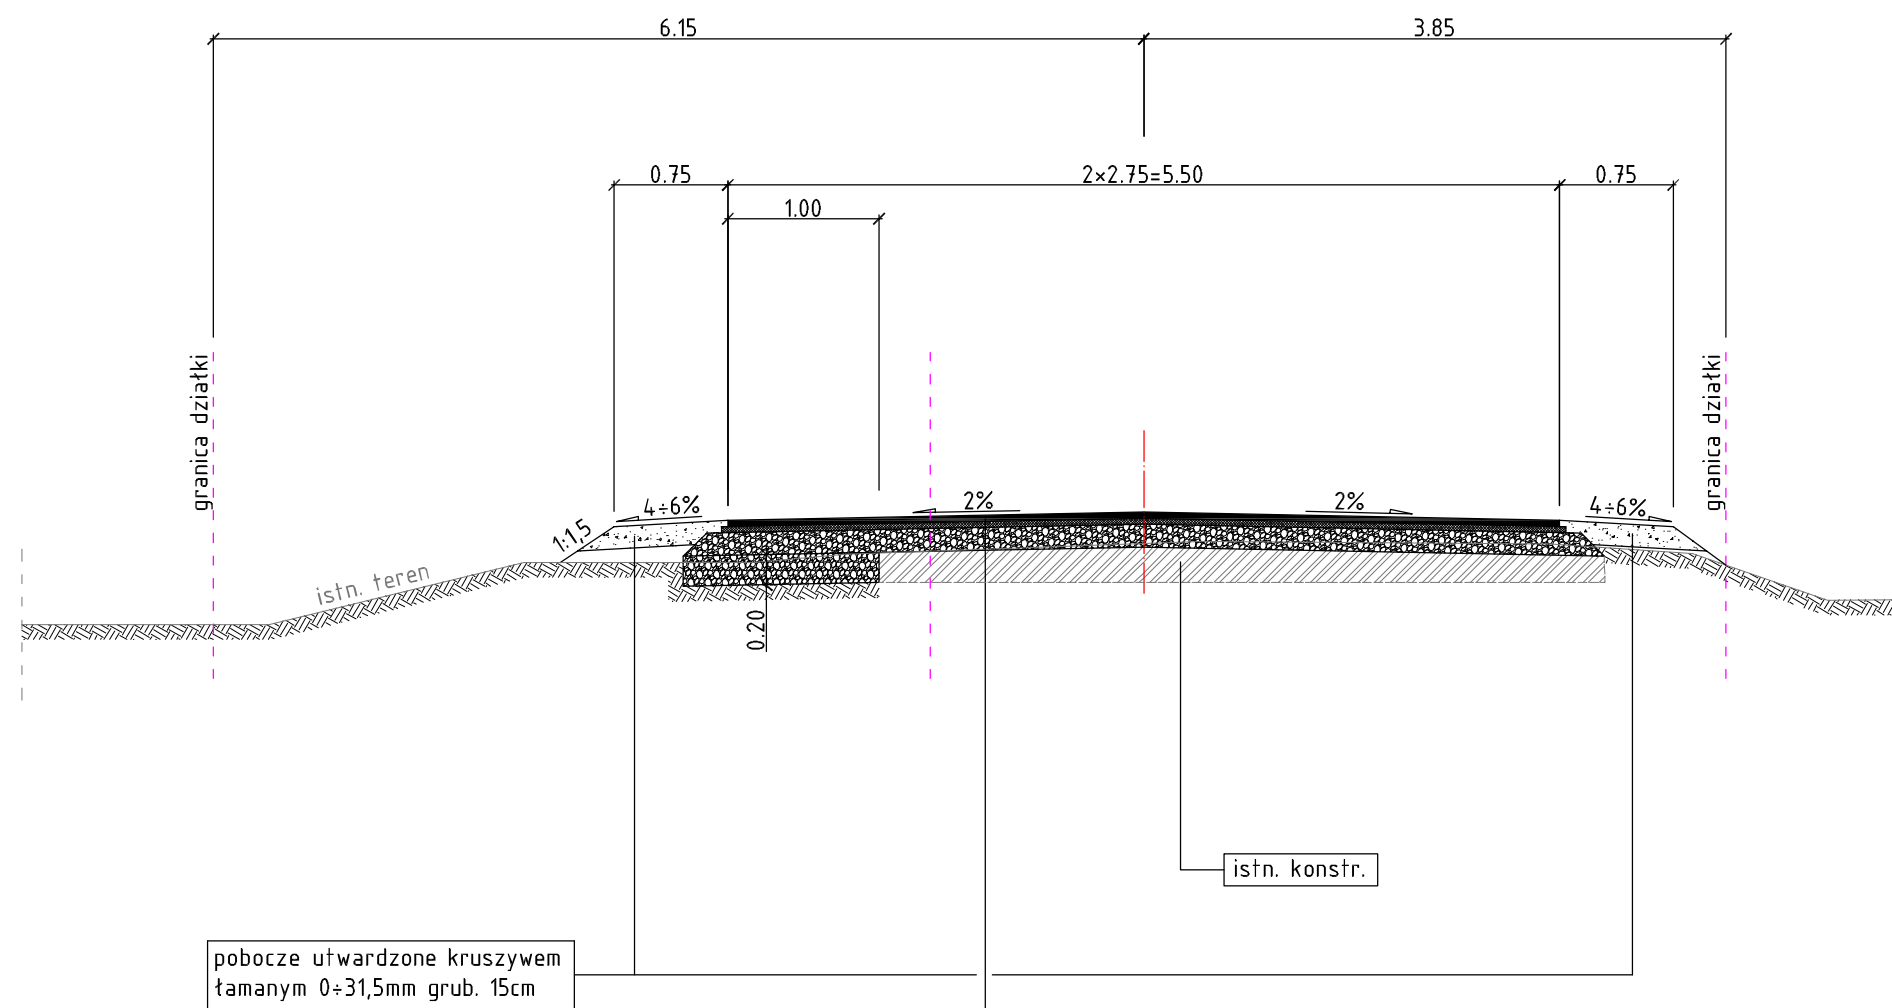

4cm	warstwa ścieralna z betonu asfaltowego o uziarnieniu 0/9,6mm
4cm	warstwa wiążąca z betonu asfaltowego o uziarnieniu 0/12,8mm
	skropienie emulsją asfaltową
15cm (35cm)	podbudowa z kruszywa łamanego 0÷31,5mm stabilizowana mechanicznie
	istniejące podłoże

PRZEKRÓJ POPPRZECZNY-KONSTRUKCYJNY

ODBUDOWA DROGI NA DZIAŁKACH NR 134/19; 131/2
W ŁOMNICY

SKALA 1:50

Zadanie:		ODBUDOWA DROGI NA DZIAŁKACH NR 134/19; 131/2 W ŁOMNICY	
Branża drogowa	Tytuł rysunku:	PRZEKRÓJ POPPRZECZNY-KONSTRUKCYJNY: A-A	SKALA 1:50
Projektant:	nr upr.	Podpis	NR RYS.
mgr inż. Damian Lewandowski	7131/55/P/2001		3