

z dnia 13 grudnia 2008r.

w sprawie likwidacji drogi¹.

Na podstawie art.7 ust.1 pkt.2, w związku z art.18 ust.2 pkt.9 lit.a ustawy z dnia 8 marca 1990r. o samorządzie gminnym / T. J. Dz.U.Nr 142 poz.1591 z 2001 r. ze zm./ oraz art.13 ust.1, art. 25 ust.1 i art.28 ust.1 ustawy z dnia 21.08.1997r. o gospodarce nieruchomościami / Dz.U.Nr 261 poz. 2603 z 2004r. ze zm./ Rada Gminy Mysłakowice uchwala co następuje:

§ 1.

Dokonać likwidacji drogi, nie zaliczonej do żadnej kategorii dróg publicznych, położonej we wsi Gruszków, stanowiącej działkę nr 289/1 o pow. 0,0323 ha, zgodnie z załącznikiem graficznym do niniejszej uchwały.

§ 2


Wyraża się zgodę by grunt działki nr 289/1 , po likwidacji drogi, przeznaczyć do sprzedaży.

§ 3.

Wykonanie uchwały powierza się Wójtowi Gminy Mysłakowice.

§ 4

Uchwała wchodzi w życie z dniem podjęcia.

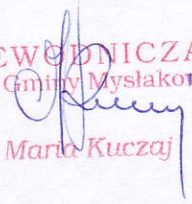PRZEWODNICZĄCA
Rady Gminy Mysłakowice

Maria Kuczaj

¹ Inicjatywa uchwałodawcza Komisji Rozwoju Gospodarczego i Rolnictwa


wstępny

PROJEKT PODZIAŁU NIERUCHOMOŚCI

skala 1 : 1000

Województwo: *dolnośląskie*
 Powiat: *Jelenia Góra*
 Miasto / Gmina.....: **Mysłakowice**
 Obręb: **Gruszków**
 Karta mapy.....: 1
 Nr K E R G: 072 - 285 / 08
 Nr rej. gruntów: 84
 Nr KW.....: brak

USŁUGI GEODEZYJNO-KARTOGRAFICZNE
Jolanta Wrona
 58-533 Mysłakowice, ul. Słoneczna 18
 tel. 075 71 31 595
 REGON 230288000 NIP 611-103-95-40

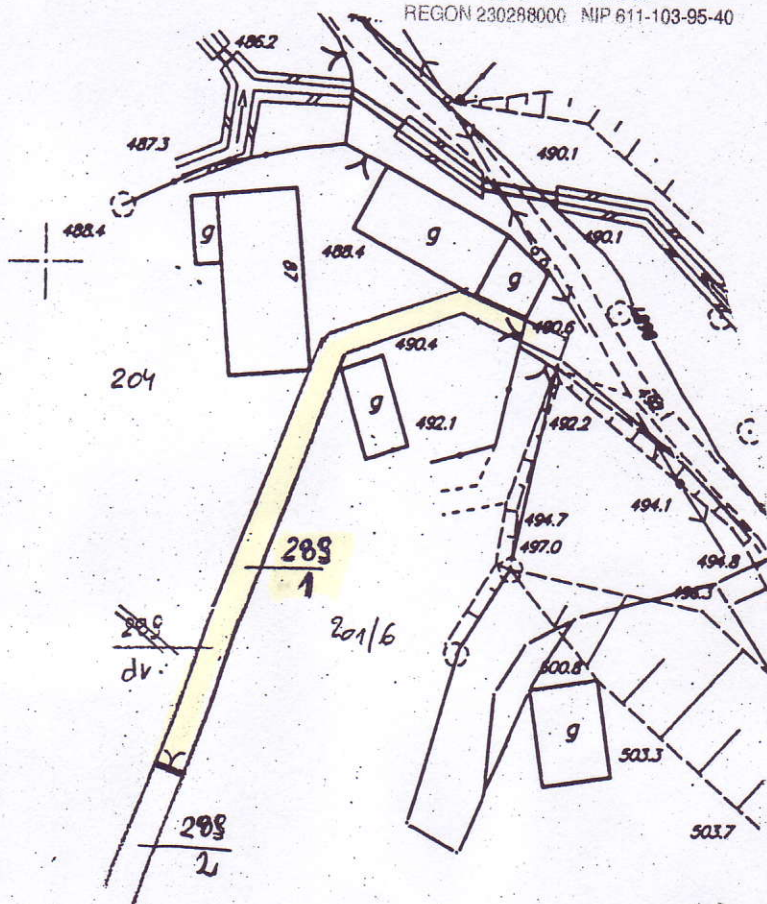

linia podziału

WYKAZ ZMIAN DANYCH EWIDENCYJNYCH

Stan dotychczasowy						Stan nowy					
Nr działki	Właściciel nieruchomości	Rodzaj użytku	Powierzchni a			Nr działki	Właściciel nieruchomości	Rodzaj użytku	Powierzchni a		
			ha	a	m ²				ha	a	m ²
289	Gmina Mysłakowice Mysłakowice ul.Szkolna 5	dr	0	23	-	289/1	Gmina Mysłakowice Mysłakowice ul.Szkolna 5	dr	0	03	23
	w wyniku nowego pomiaru i obliczenia powierzchni działki nr.289/1 przybyło +		0	00	23	289/2	Gmina Mysłakowice Mysłakowice ul.Szkolna 5	dr	0	20	-
		Ogółem:	0	23	23			Ogółem:	0	23	23

słownie : dwa tysiące trzysta dwadzieścia trzy m2

Projekt podziału opracowała na aktualnym podkładzie mapowym geodeta upr. J. Wrona

GEODETA UPRAWNIONY
Jolanta Wrona
 Uprawnienia zawodowe Minist.
 Gospodarki Przestrzennej
 Budownictwa nr 14806