

ZAWARTOŚĆ OPRACOWANIA

UZUPEŁNIENIE DO PROJEKTU WYKONAWCZEGO

na przebudowę drogi w Bobrowie /Gmina Mysłakowice/ na dz. nr 149

- poszerzenie jezdni w km 1 + 519,50 do km 1 + 815,50
- przebudowa przepustów

maj 2008 r.

3572

3572


ANN

NICY
LOCIE
ŁAW
WYS
EM i 5


←

WYKRES

1:50 000

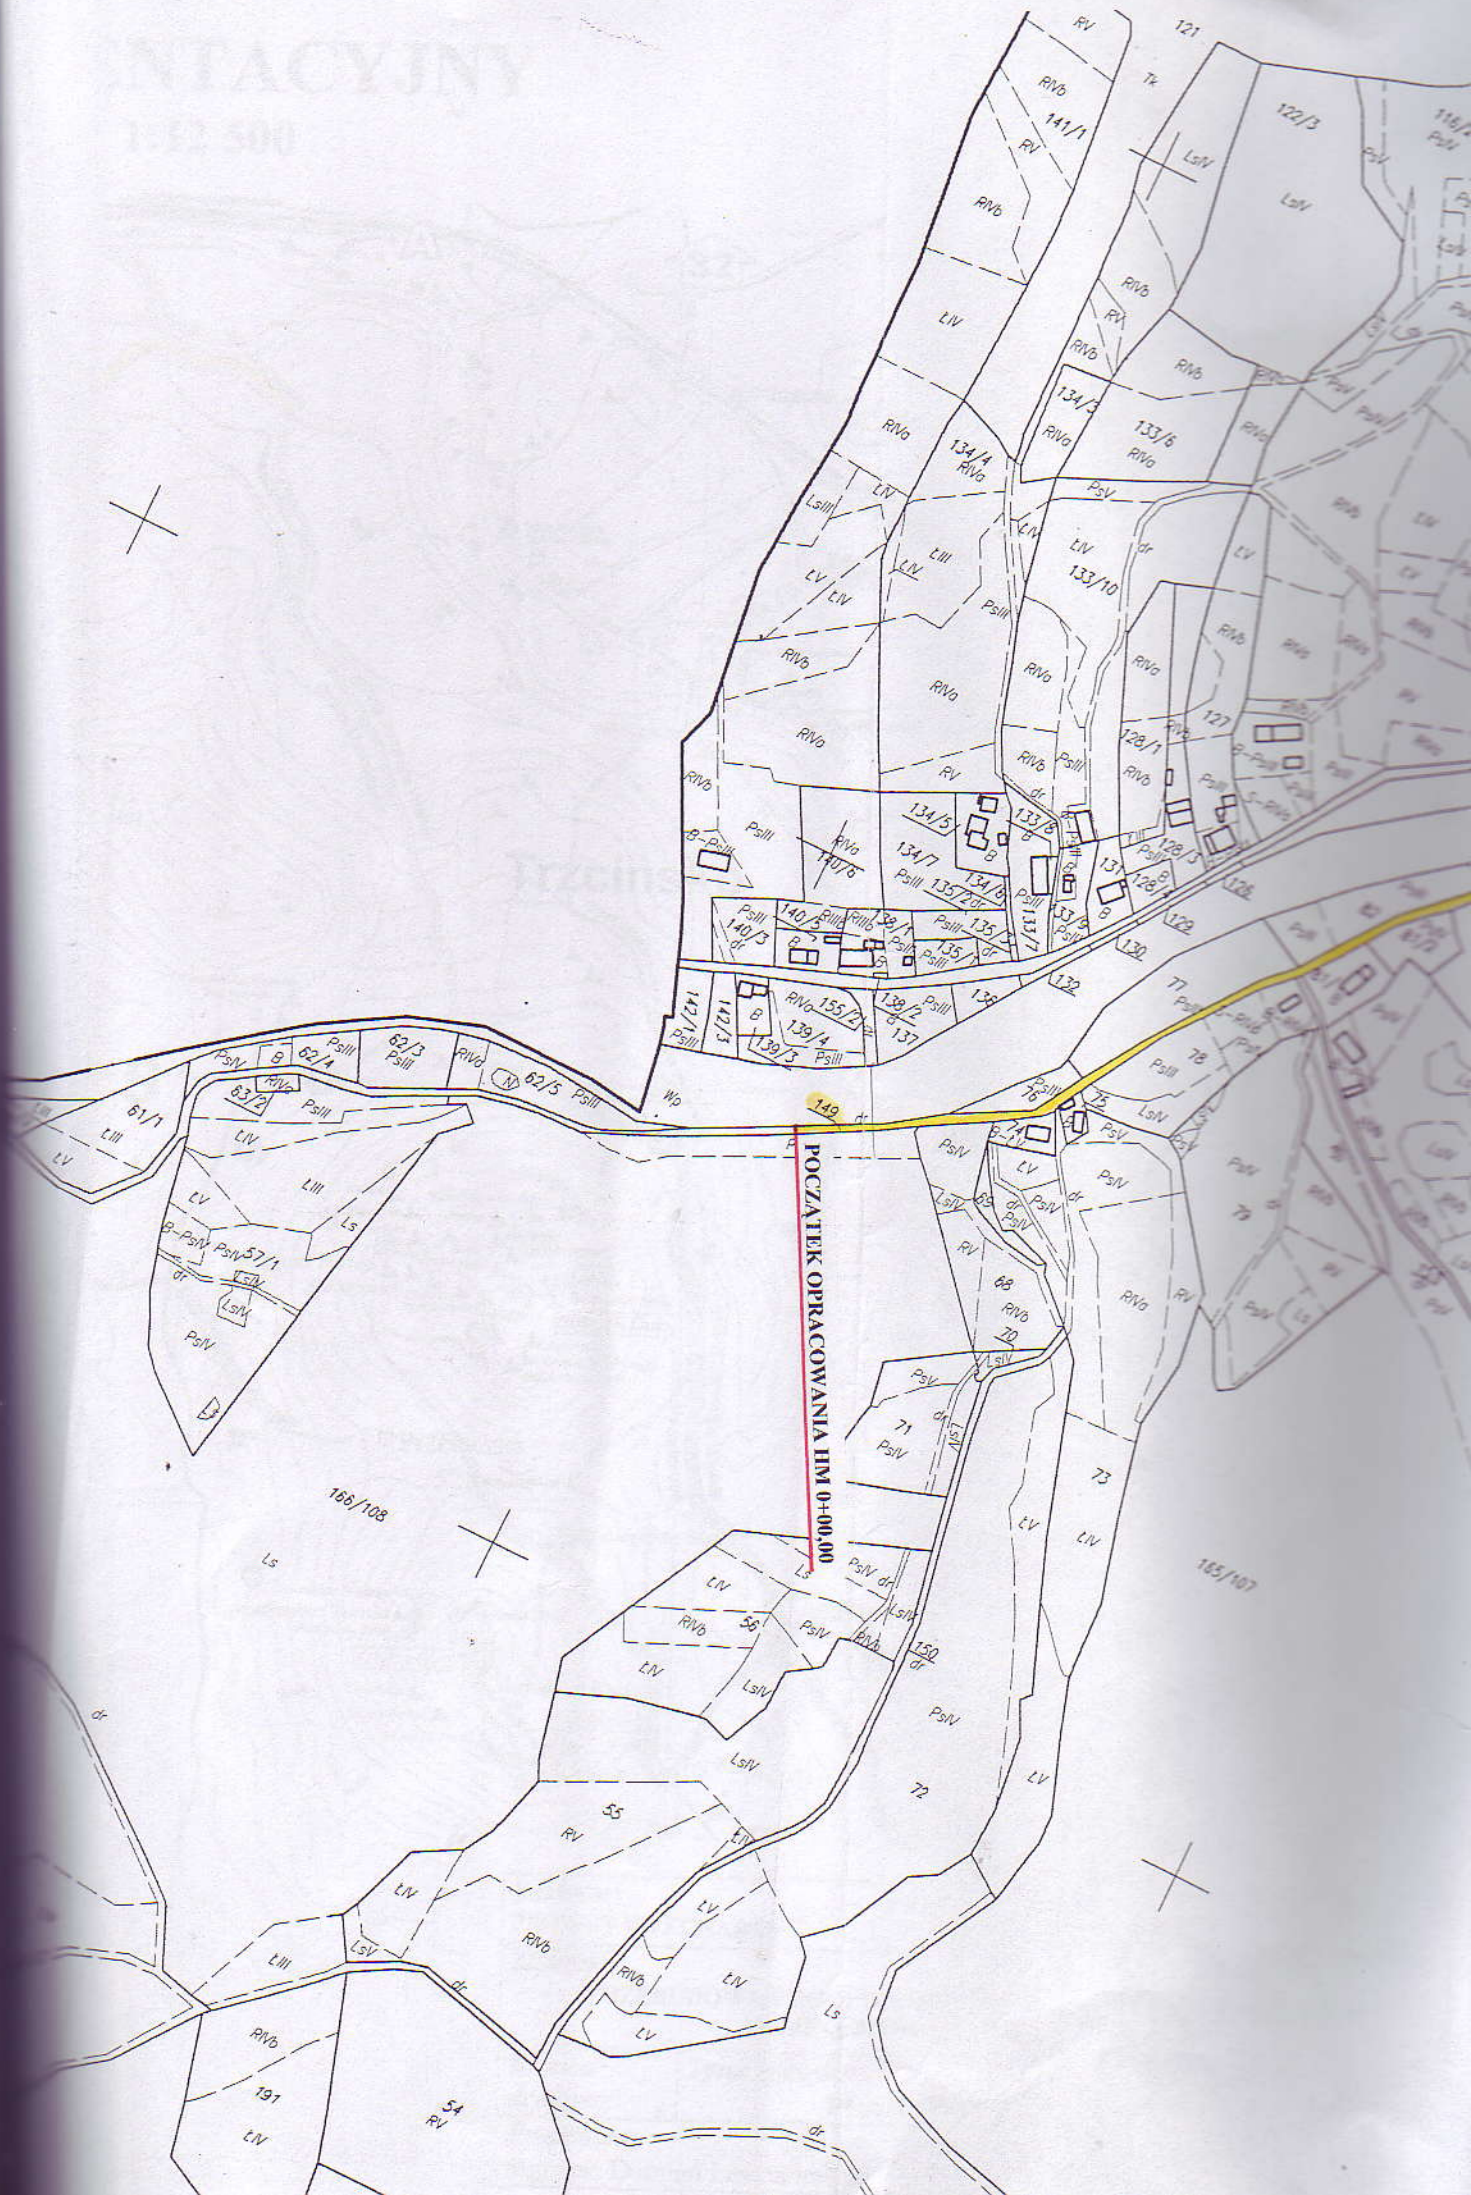




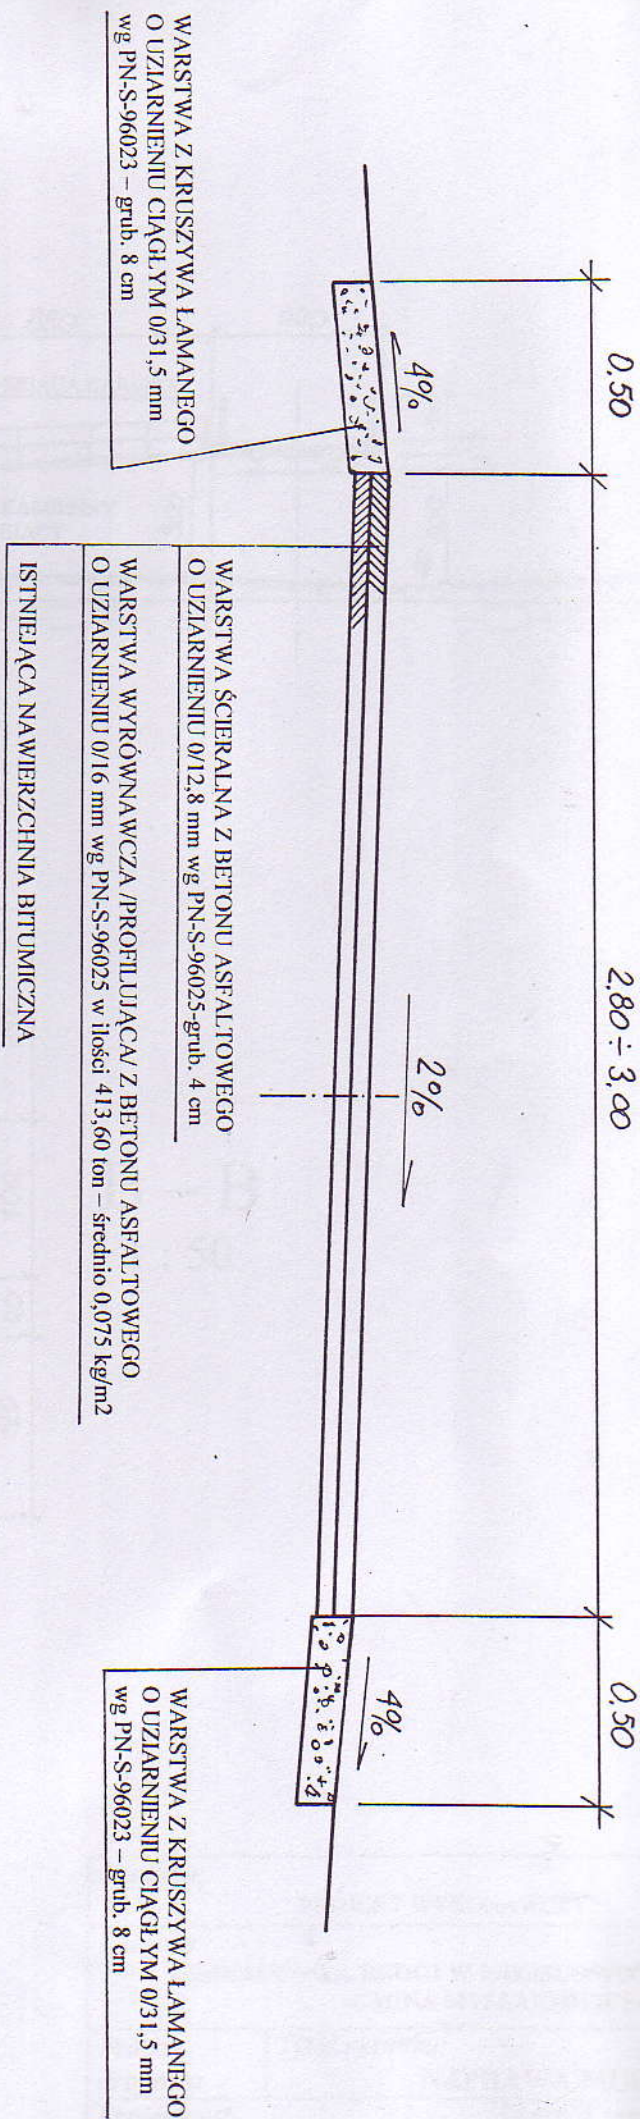

Stadium: PROJEKT WYKONAWCZY	Temat opracowania: ROBOTY DROGOWE	data maj 2007 r.
Zadanie: PRZEBUDOWA DROGI W MIEJSCOWOŚCI WOJAŃÓW - BOBRÓW /GMINA MYŚLAKOWICE/ - DZ. NR 149		
Branża drogowa	Typul rysunku: PRZEMIANOWY KONSTRUKCYJNY	skala 1:20

WYŚCIEK 40 cm
WYŁOCIE
NA ŁAWIE BETONOWEJ
WYS. 1,10 m, L-2,0 m
ODSTĘPEM 5 m ZA WYŁOTEM

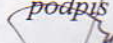Stadium: PROJEKT WYKONAWCZY		Temat opracowania: ROBOTY DROGOWE		data maj 2007
Zadanie : PRZEBUDOWA DROGI W MIEJSCOWOŚCI WOJANÓW - BOBRÓW /GMINA MYŚLAKOWICE/ - DZ. NR 149				
Branża drogowa	Tytuł rysunku: PROJEKT ZAGOSPODAROWANIA TERENU			skala 1 : 100
Projektant: mgr inż. Damian Lewandowski		spec. konstr. bud. 7131/55/P/2001	podpis 	nr rys. 3

BRAK MAPY ZASADNICZEJ

KONIEC OPRACOWANIA HM 18+1550

461.422.042
 STAROSTA JELENIOG
 Powiatowy Ośrodek Dokumentacji
 Geodezyjnej i Kartograficznej w Jeleniej Górze
 Reprodukowanie, rozpowszechnianie i rozprowadzanie
 dokumentu wyrażającego zgodę na wydanie
 mapy w skali 1:5000 z dnia 1999 r. - Prawo
 geodezyjne i kartograficzne z późniejszymi zmianami
 Jelenia Góra, dnia 23 KWI. 2007
 (imie i nazwisko, podpis, Stanowisko służbowe)
 GODETA
 Magdalena Adamczyk

WYKONOWEJ
 L-2 m
 WYDTEM

Stadium: PROJEKT WYKONAWCZY		Temat opracowania: ROBOTY DROGOWE	data maj 2007 r.
Zadanie : PRZEBUDOWA DROGI W MIEJSCOWOŚCI WOJANÓW - BOBRÓW /GMINA MYŚLAKOWICE/ - DZ. NR 149			
Branża drogowa	Tytuł rysunku: PROJEKT ZAGOSPODAROWANIA TERENU		skala 1 : 1000
Projektant: mgr inż. Damian Lewandowski	spec. konstr. bud. 7131/55/P/2001	podpis	nr rys. 5