


Obieg c.o. do SPZOZ
Q= 45,8 kW, dn 50stol

Obieg c.o. do GOPS
Q= 26,4 kW, dn 40stol

Obieg c.o. do APTEKI
Q= 11,9 kW, dn 25 stol

Obieg went.
Q= 35,8 kW, dn 40 stol

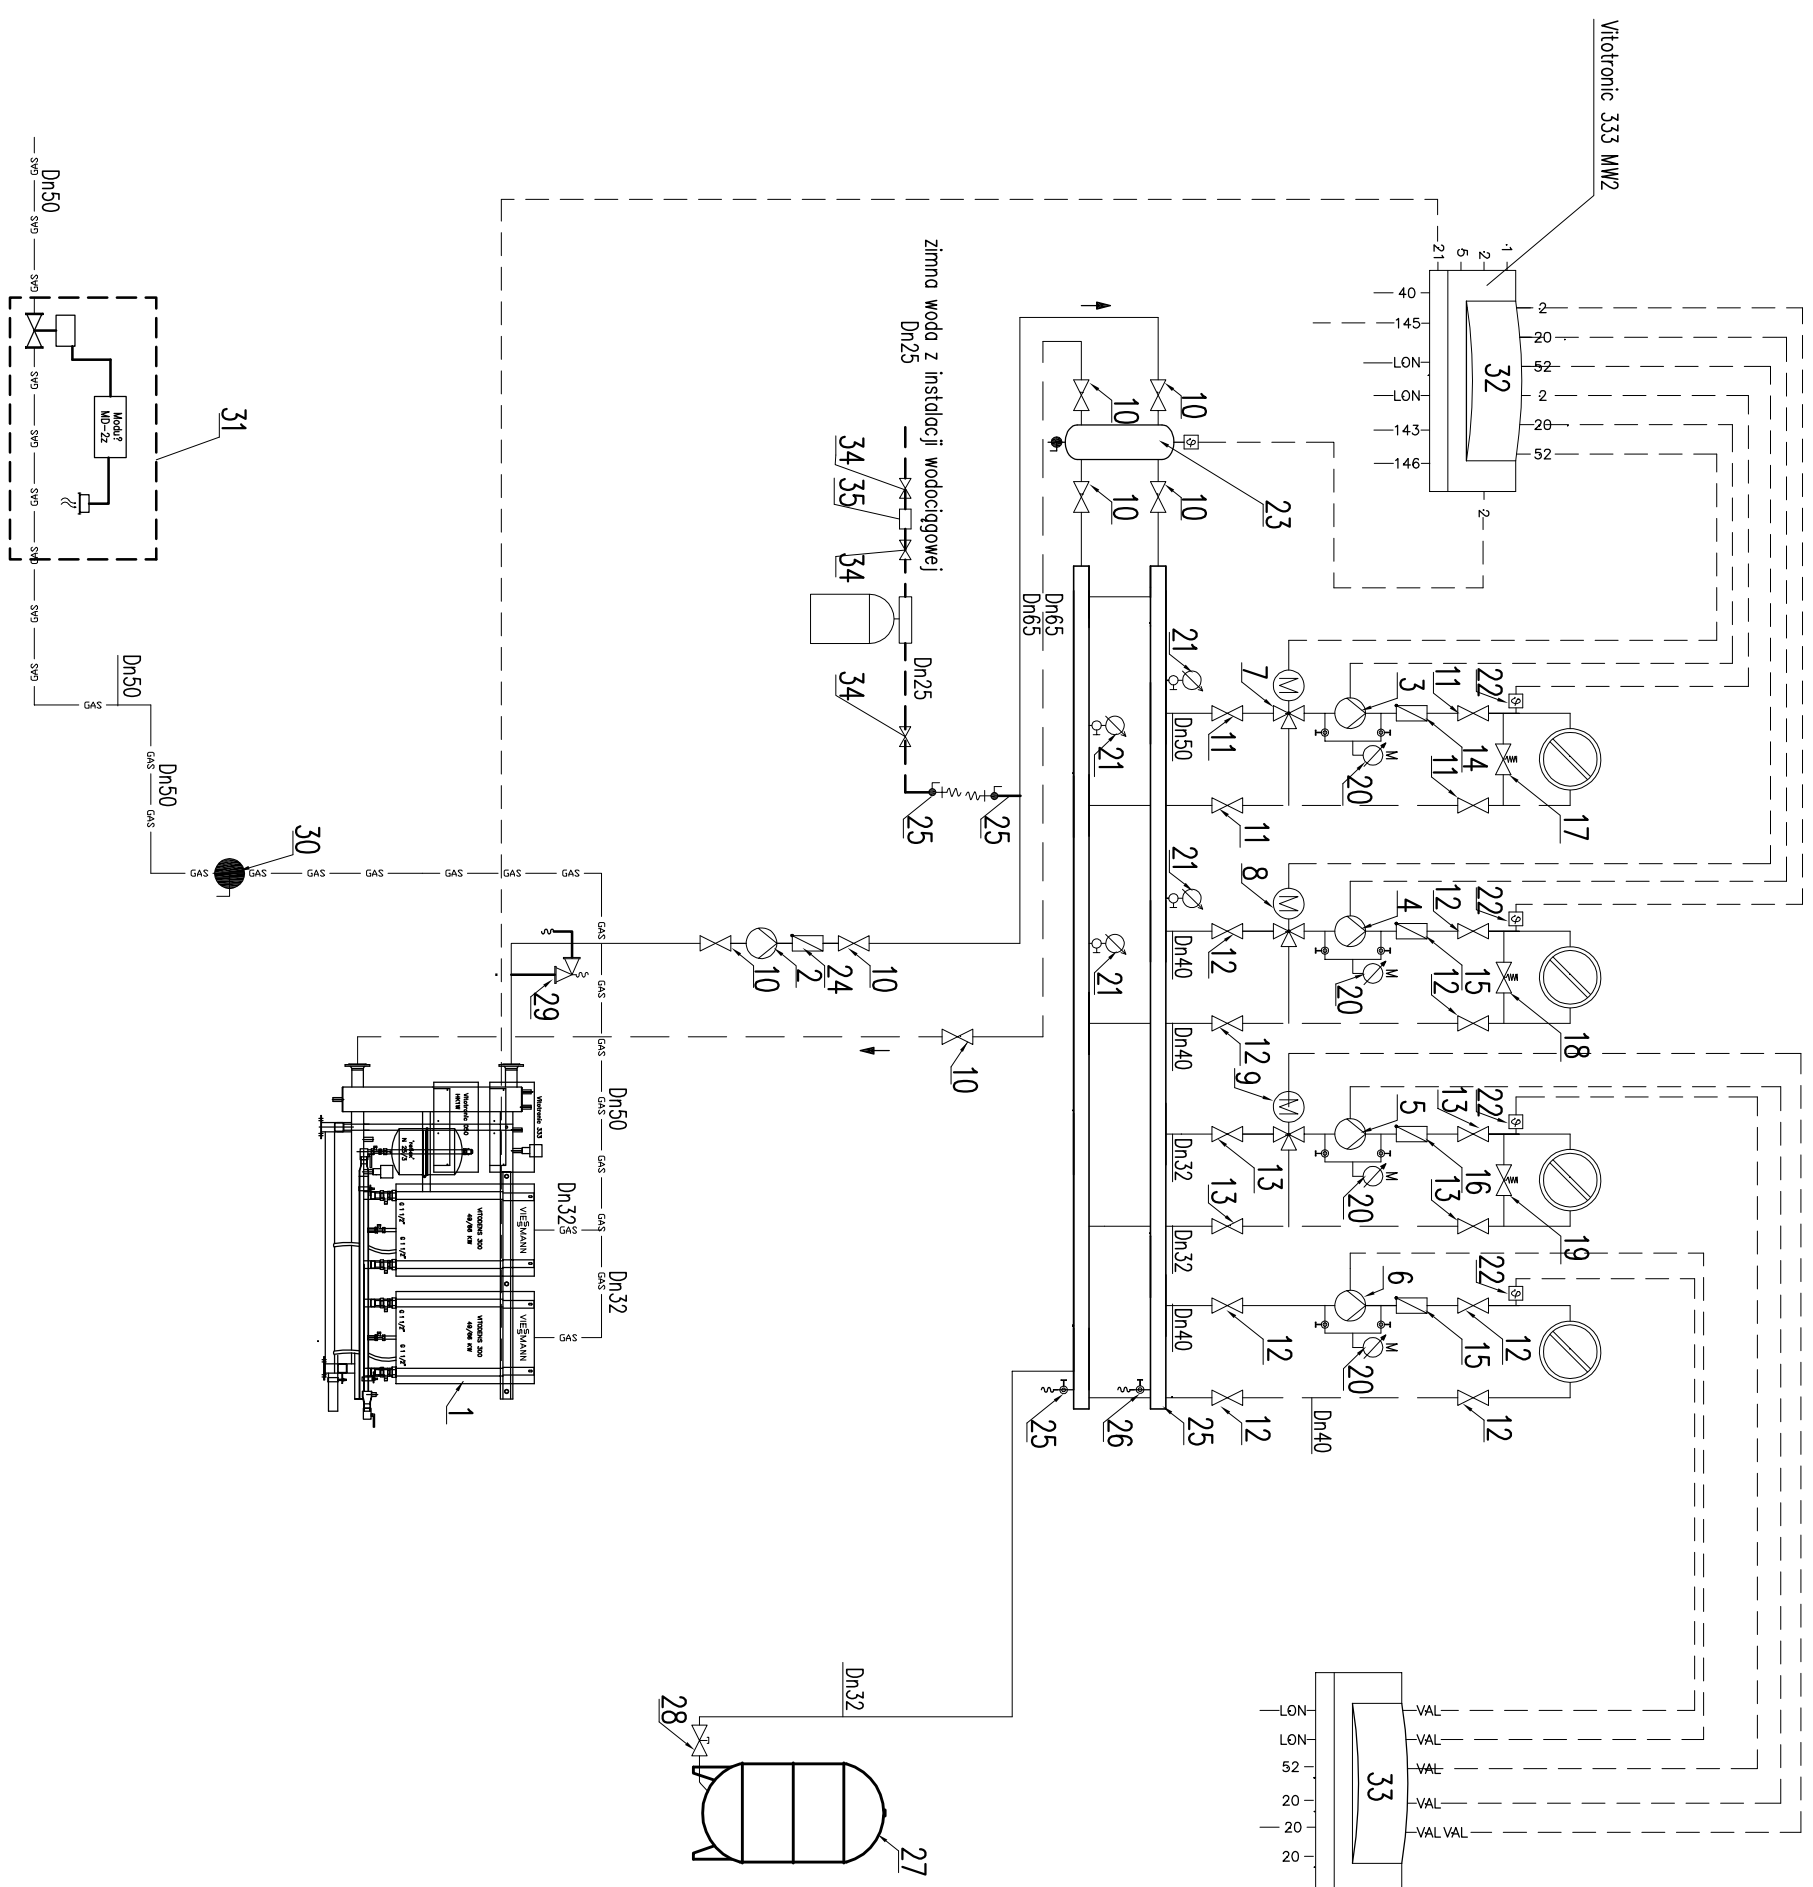

OZNACZENIA
 — C.O. – zasilanie
 — C.O. – powrót
 — gas — Instalacja gazowa
 - - - woda zimna

ZESPÓŁ PROJEKTOWY		DATA	PODPIS
PROJEKTANT	mgr inż. RYSZARD MUNDYK upr.nr 1217/83	18.06.2009	
SPRACODZIE	mgr inż. MARIUSZ WĄSIŃSKI upr.nr 108/D05/06	18.06.2009	

JELENIÓGRSKIE BIURO PLANOWANIA I PROJEKTOWANIA
 Spółka z o. o.
 58-500 Jelenia Góra, ul. Mickiewicza nr 26
 tel. [0-75] 642-10-23 fax [075] 75-232-45

OBIEKT	SAMODZIELNY PUBLICZNY ZAKŁAD OPIEKI ZDROWOTNEJ ORAZ GMINNY OŚRODEK POMOCY SPOŁECZNEJ
ADRES	WYSAKOWICE, UL. WOJSKA POLSKIEGO, DZIAŁKA NR 618/5
NAZWA RYSUNKU	SCHEMAT TECHNOLOGII KOTŁOWNI
SKALA	
NR	IS-12