
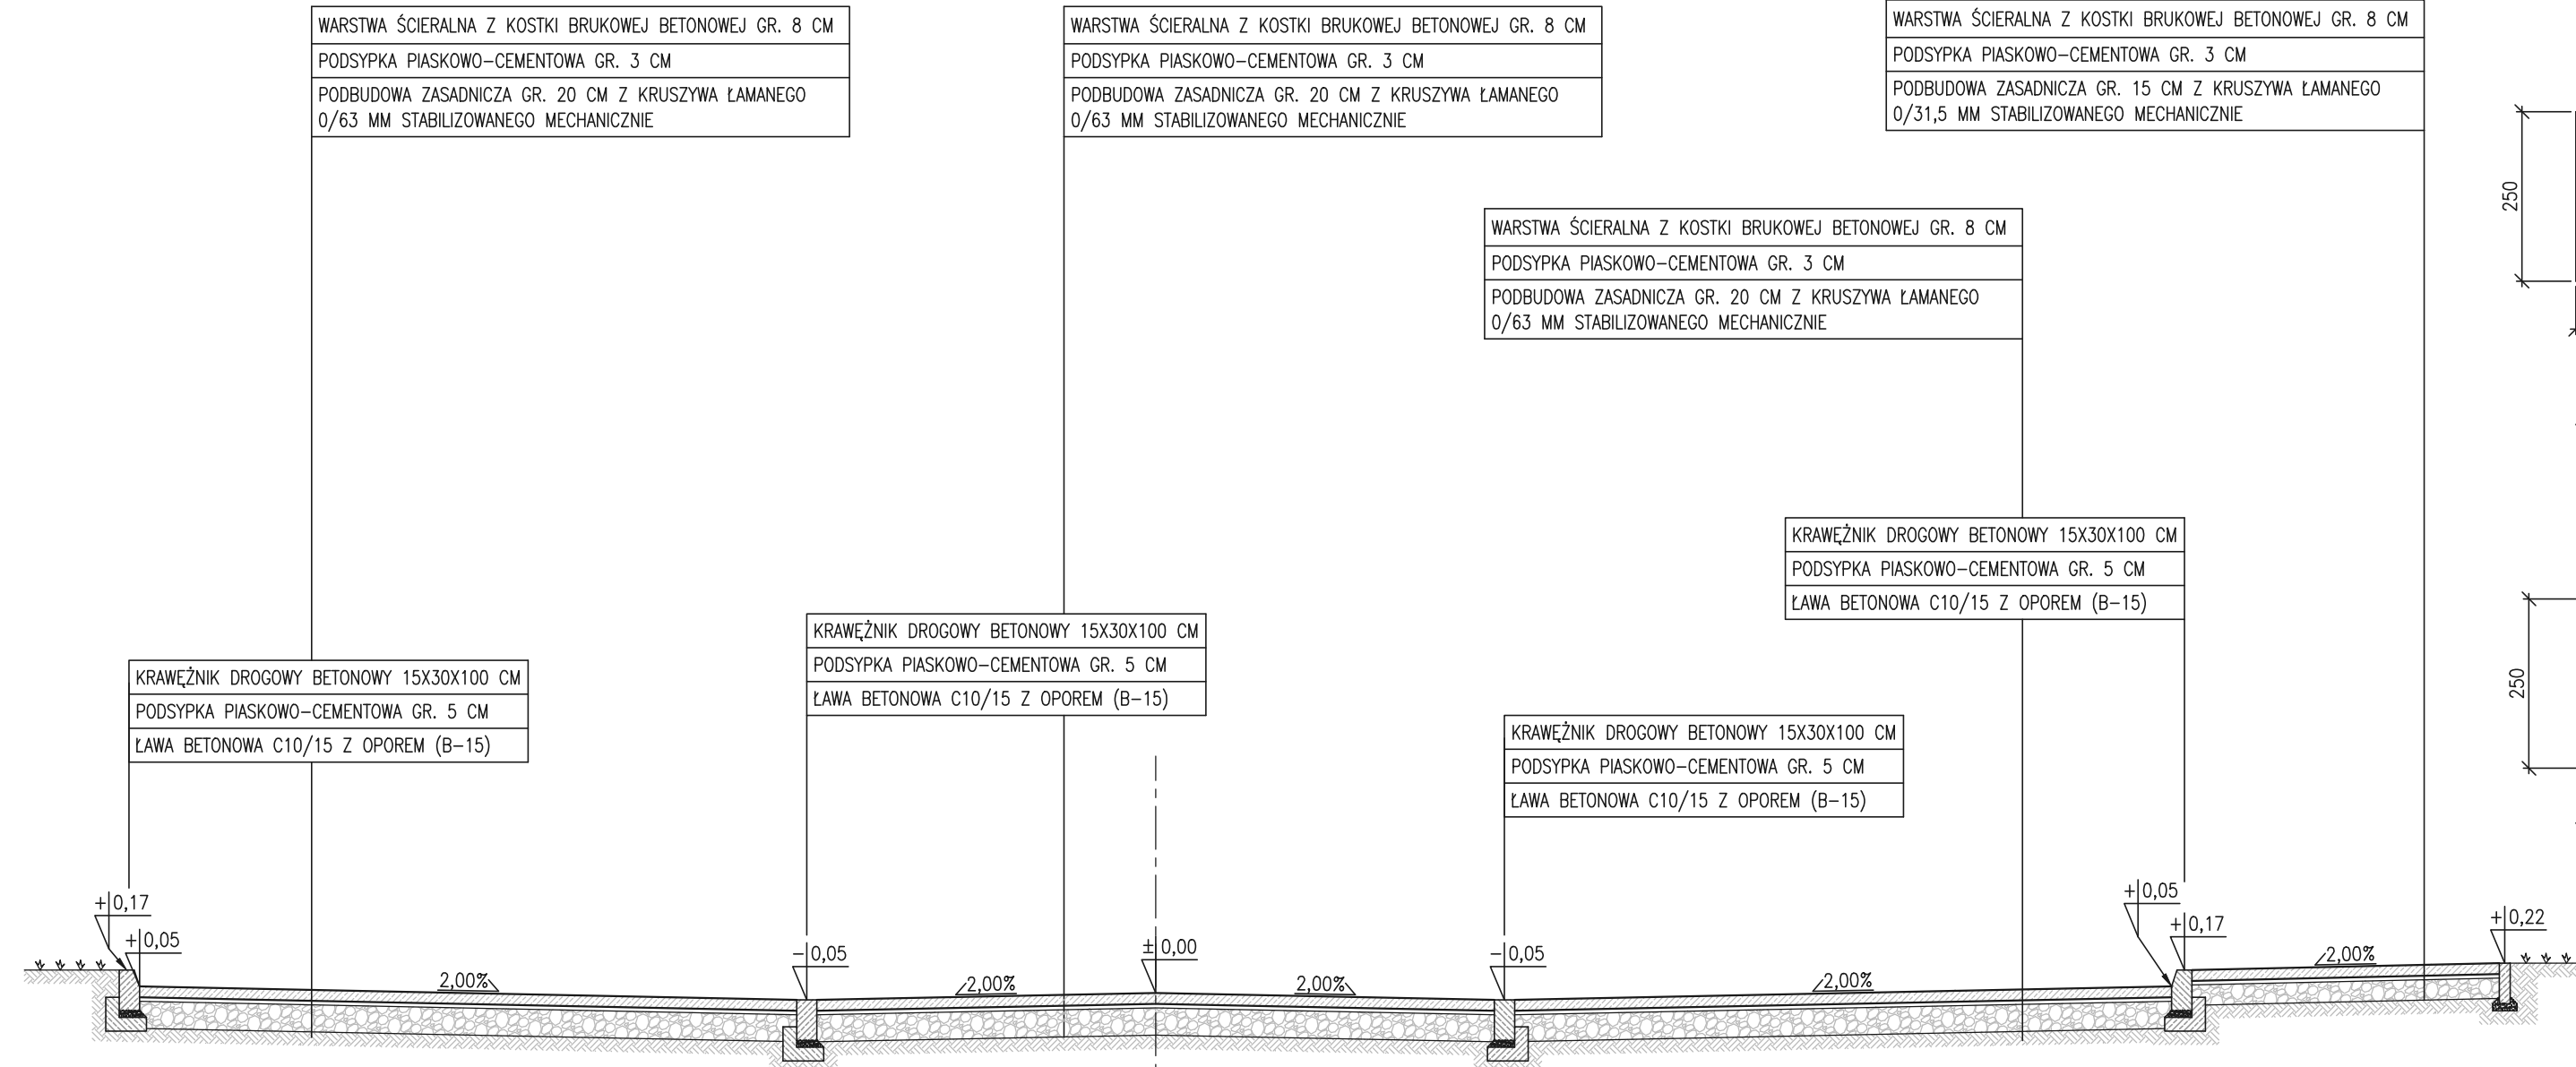


SZCZEGÓŁ KONSTRUKCYJNY SKALA 1:10
KRAWĘŻNIK DROGOWY NA ŁAWIE BETONOWEJ Z OPOREM

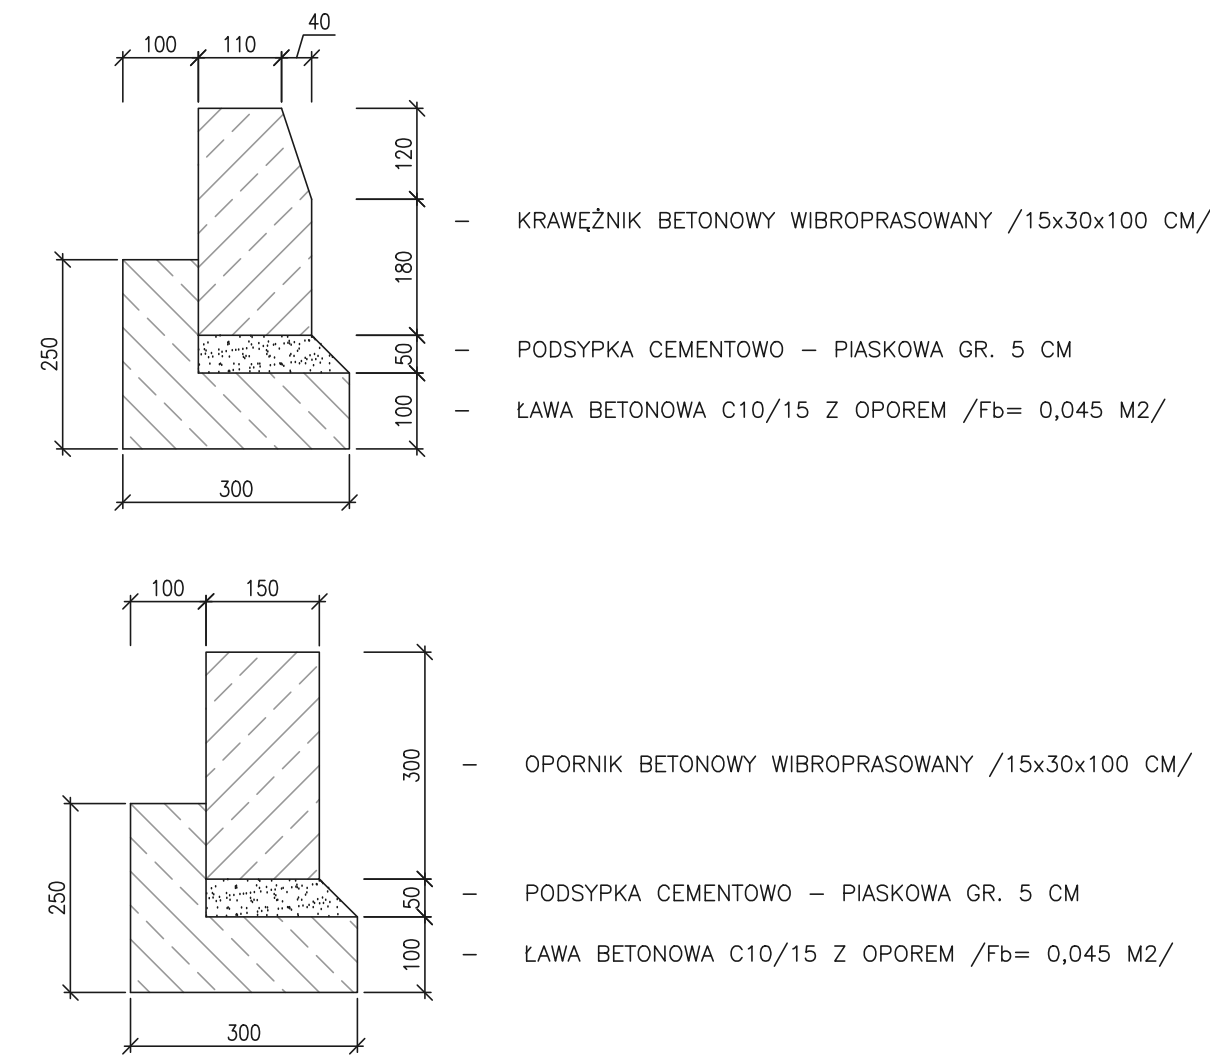

WARSTWA ŚCIERALNA Z KOSTKI BRUKOWEJ BETONOWEJ GR. 8 CM
PODSYPKA PIASKOWO-CEMENTOWA GR. 3 CM
PODBUDOWA ZASADNICZA GR. 20 CM Z KRUSZYWA ŁAMANEGO 0/63 MM STABILIZOWANEGO MECHANICZNIE

WARSTWA ŚCIERALNA Z KOSTKI BRUKOWEJ BETONOWEJ GR. 8 CM
PODSYPKA PIASKOWO-CEMENTOWA GR. 3 CM
PODBUDOWA ZASADNICZA GR. 20 CM Z KRUSZYWA ŁAMANEGO 0/63 MM STABILIZOWANEGO MECHANICZNIE

WARSTWA ŚCIERALNA Z KOSTKI BRUKOWEJ BETONOWEJ GR. 8 CM
PODSYPKA PIASKOWO-CEMENTOWA GR. 3 CM
PODBUDOWA ZASADNICZA GR. 15 CM Z KRUSZYWA ŁAMANEGO 0/31,5 MM STABILIZOWANEGO MECHANICZNIE



WARSTWA ŚCIERALNA Z KOSTKI BRUKOWEJ BETONOWEJ GR. 8 CM
PODSYPKA PIASKOWO-CEMENTOWA GR. 3 CM
PODBUDOWA ZASADNICZA GR. 20 CM Z KRUSZYWA ŁAMANEGO 0/63 MM STABILIZOWANEGO MECHANICZNIE

KRAWĘŻNIK DROGOWY BETONOWY 15X30X100 CM
PODSYPKA PIASKOWO-CEMENTOWA GR. 5 CM
ŁAWA BETONOWA C10/15 Z OPOREM (B-15)

KRAWĘŻNIK DROGOWY BETONOWY 15X30X100 CM
PODSYPKA PIASKOWO-CEMENTOWA GR. 5 CM
ŁAWA BETONOWA C10/15 Z OPOREM (B-15)

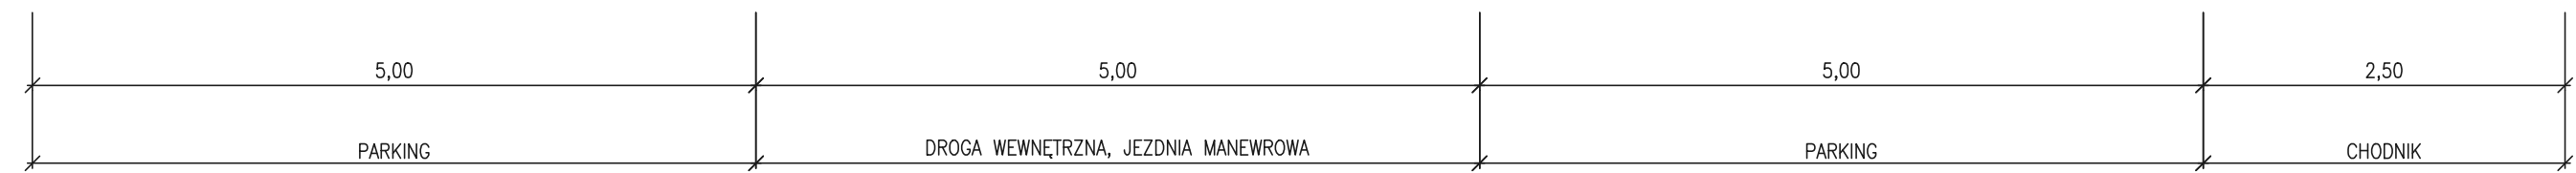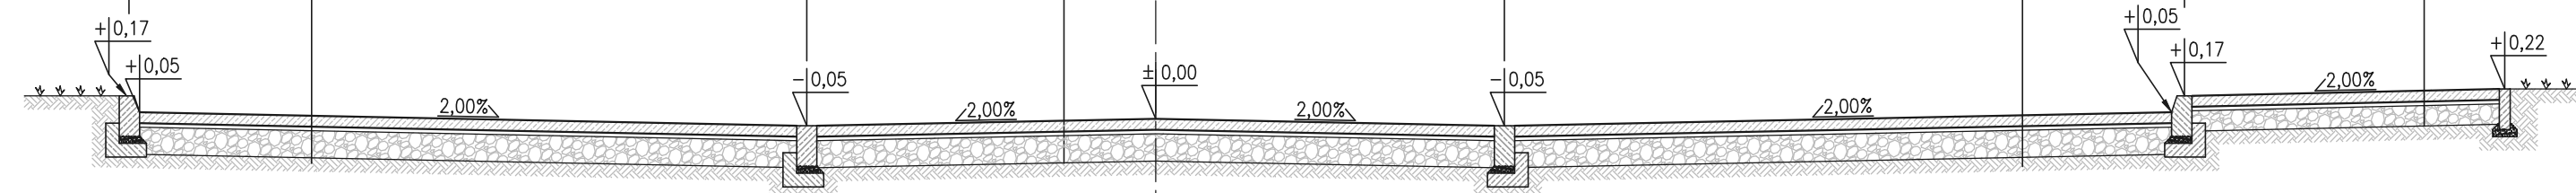

ZESPÓŁ PROJEKTOWY		DATA	PODPIS
PROJEKTANT	mgr inż. CZESŁAW WANDZEL upr.nr 982/82	30.05.2007	
OPRACOWAŁ	MACIEJ WANDZEL	30.05.2007	
 JELENIOGÓRSKIE BIURO PLANOWANIA I PROJEKTOWANIA Spółka z o. o. 58-500 Jelenia Góra, ul. Mickiewicza nr 26 tel. [0-75] 642-10-23 fax [075] 75-232-45			
OBIEKT	SAMODZIELNY PUBLICZNY ZAKŁAD OPIEKI ZDROWOTNEJ ORAZ GMINNY OŚRODEK POMOCY SPOŁECZNEJ		
ADRES	MYSŁAKOWICE, UL. WOJSKA POLSKIEGO, DZIAŁKA NR 618/5		
NAZWA RYSUNKU	PRZEKRÓJ CHARAKTERYSTYCZNY-KONSTRUKCYJNY	SKALA 1 : 50	NR 4/D