


SZCZEGÓŁ KONSTRUKCYJNY SKALA 1:10
 KRAWĘŻNIK DROGOWY NA ŁAWIE BETONOWEJ Z OPOREM

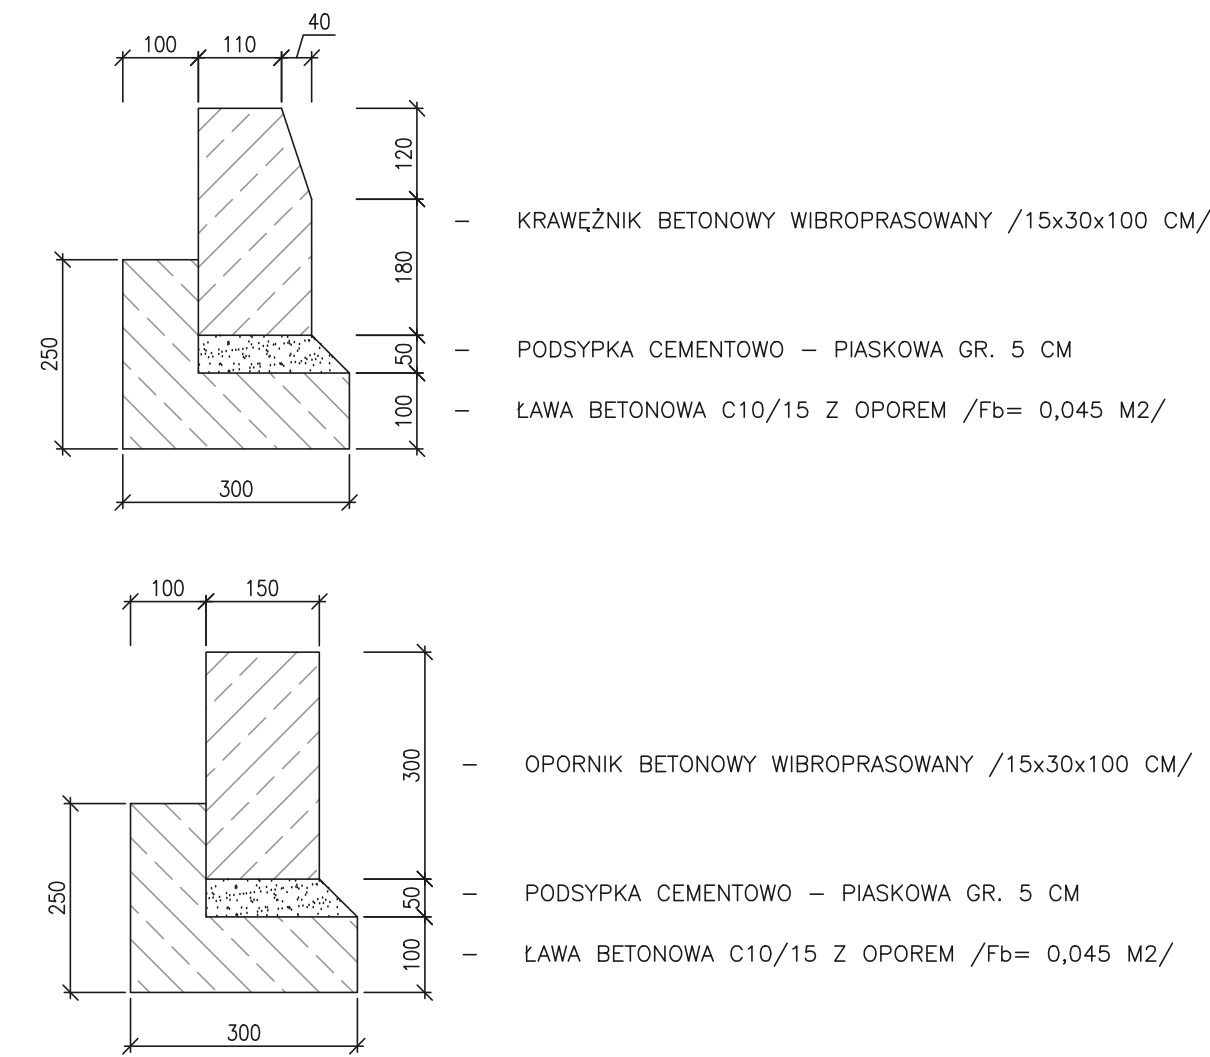

ZESPÓŁ PROJEKTOWY		DATA	PODPIS
PROJEKTANT	mgr inż. CZESŁAW WANDZEL upr.nr 982/82	30.05.2007	
OPRACOWAŁ	MACIEJ WANDZEL	30.05.2007	
<p>JELENIOGÓRSKIE BIURO PLANOWANIA I PROJEKTOWANIA Spółka z o. o. 58-500 Jelenia Góra, ul. Mickiewicza nr 26 tel. [0-75] 642-10-23 fax [075] 75-232-45</p>			
OBIEKT	SAMODZIELNY PUBLICZNY ZAKŁAD OPIEKI ZDROWOTNEJ ORAZ GMINNY OŚRODEK POMOCY SPOŁECZNEJ		
ADRES	MYSŁAKOWICE, UL. WOJSKA POLSKIEGO, DZIAŁKA NR 618/5		
NAZWA RYSUNKU	PRZEKRÓJ CHARAKTERYSTYCZNY - PRZEPUST RURIOWY	SKALA 1 : 50	NR 5/D