


PROFIL PODŁUŻNY ODC. I

ODBUDOWA DROGI NA DZIAŁKACH NR 1177; 1180; 1198
W MYŚLAKOWICACH
SKALA 1:100/1000

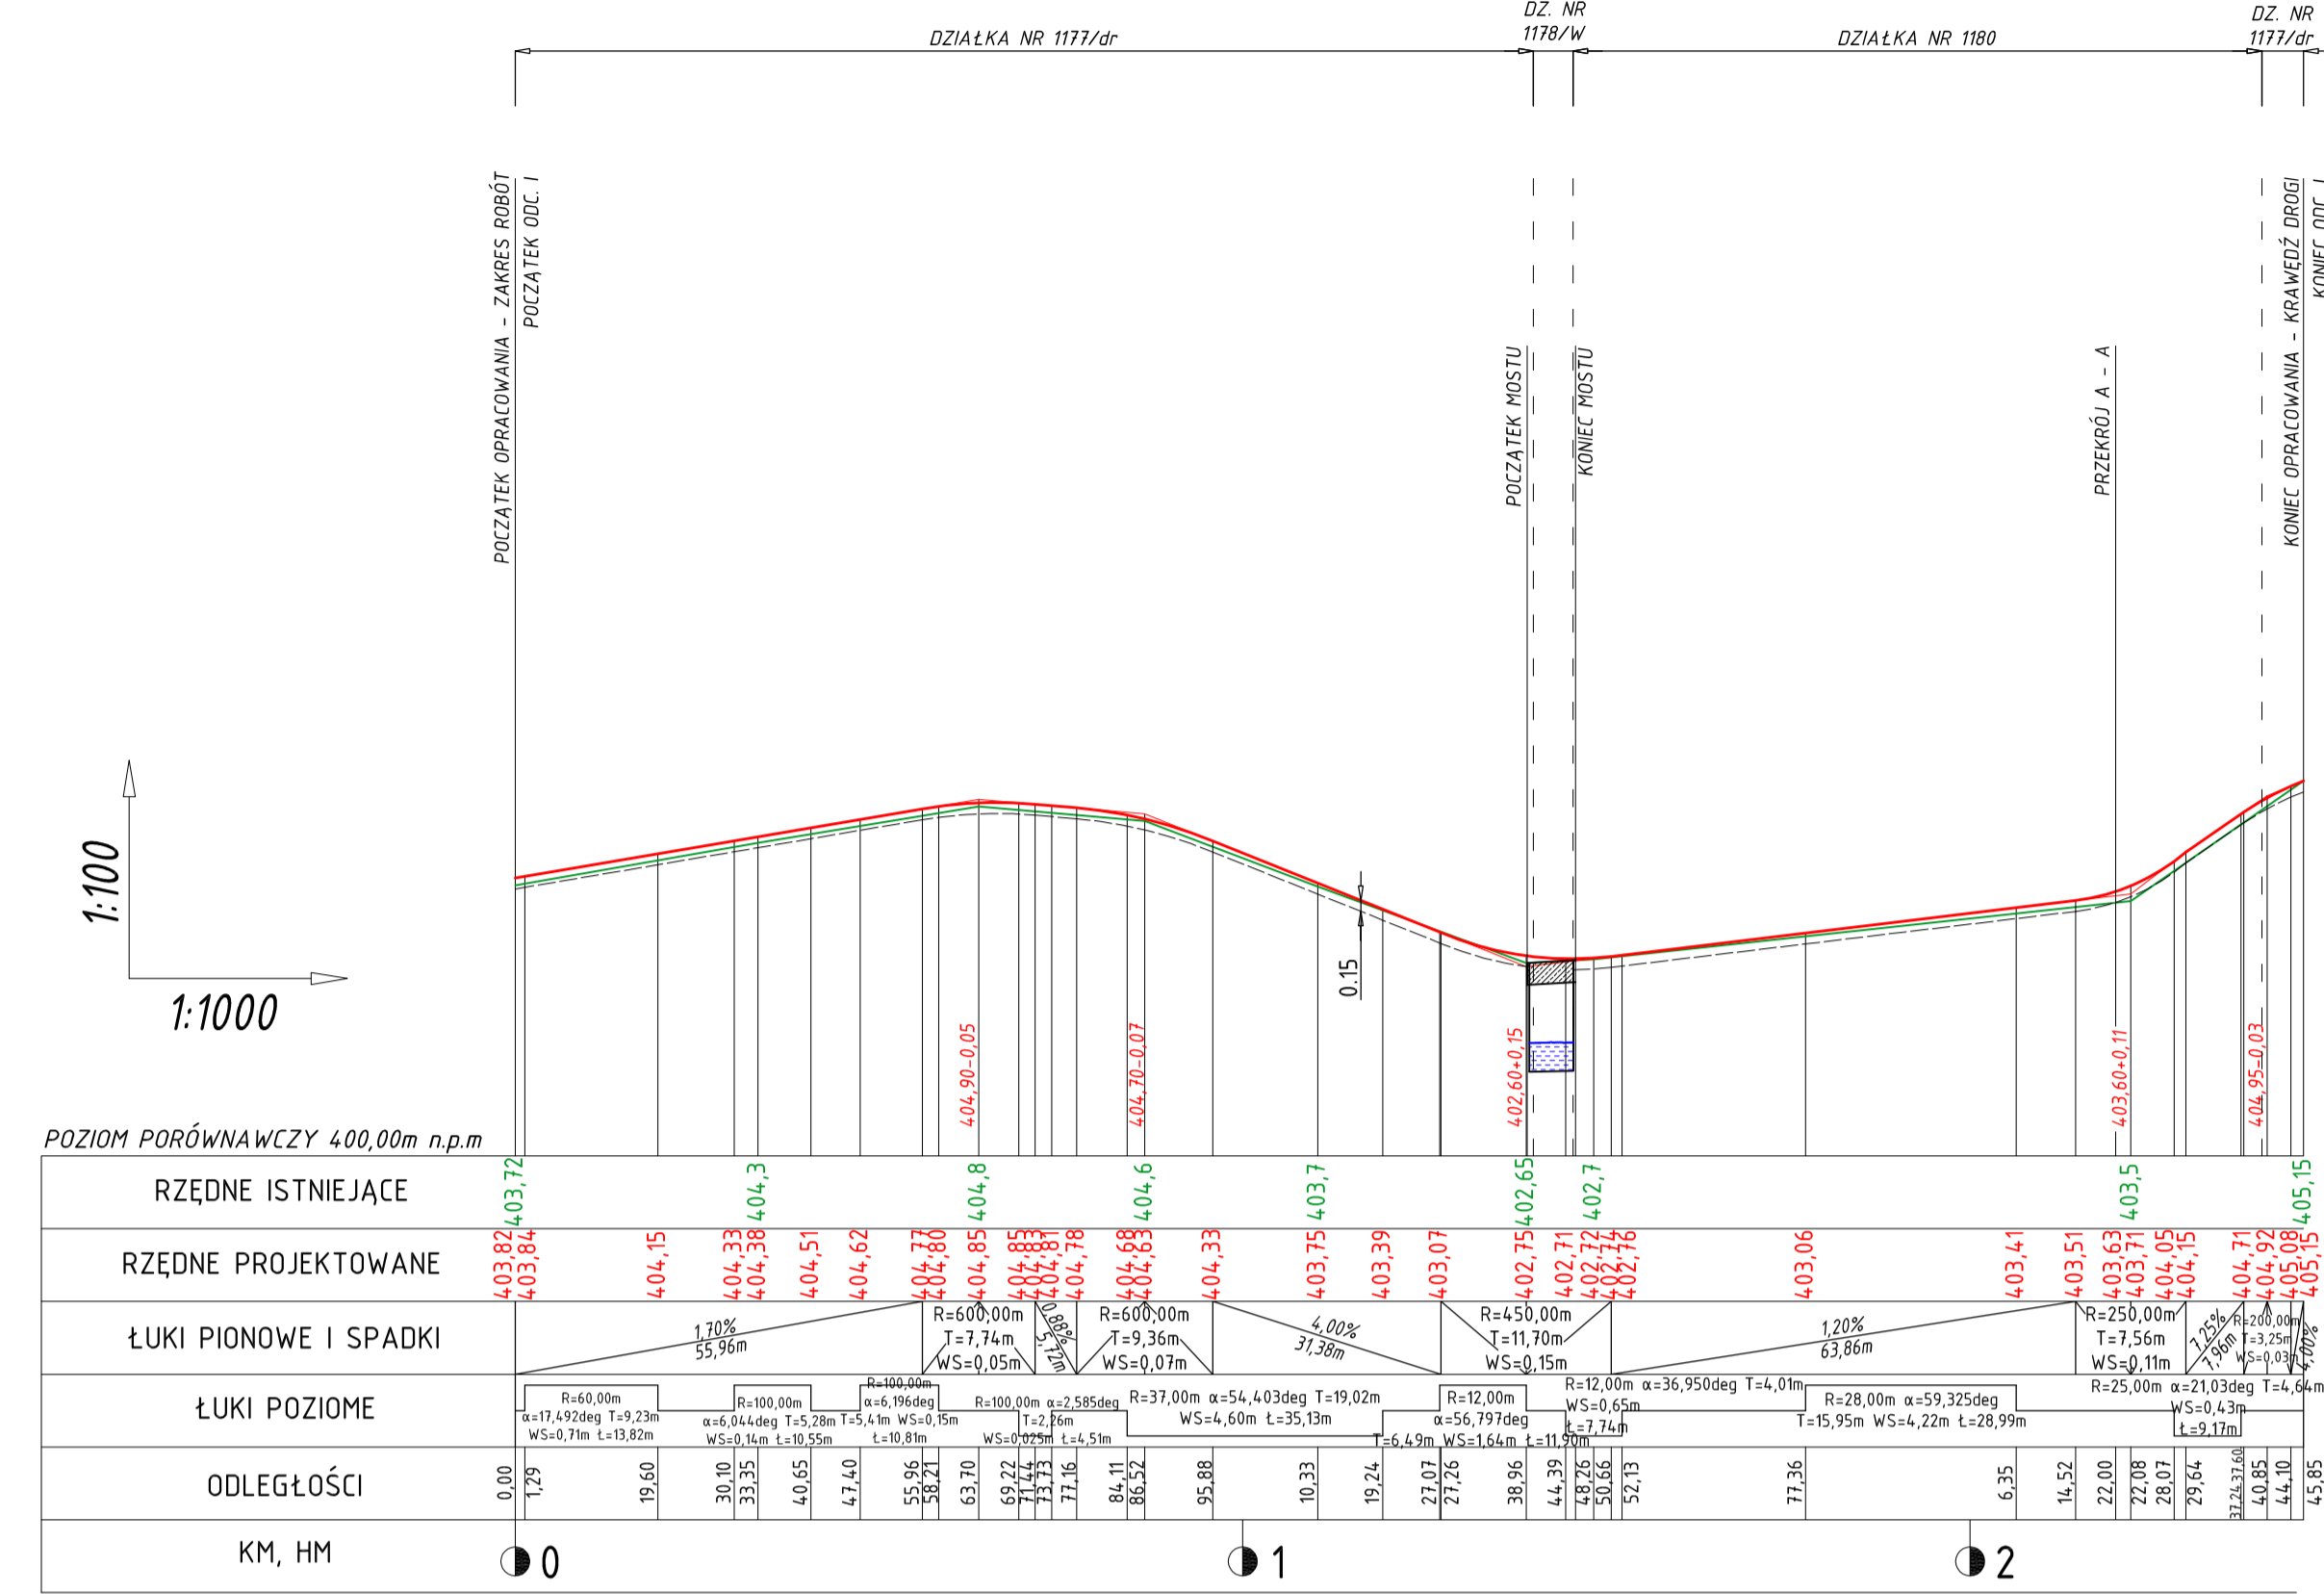


LEGENDA:

- PROJEKTOWANA NIVELETA
- ISTNIEJĄCA NIVELETA
- NIVELETA KORYTA

Zadanie:	ODBUDOWA DROGI NA DZIAŁKACH NR 1177; 1180; 1198 W MYŚLAKOWICACH		SKALA	1:100/1000
Branża	Typul rysunku	nr upr.	Podpis	nr rys.
drogowa	PROFIL PODŁUŻNY - ODC. I	7131/55/P/2001	mgr inż. Damian Lewandowski	3

PROFIL PODŁUŻNY ODC. II - ODC. III

ODBUDOWA DROGI NA DZIAŁKACH NR 1177; 1180; 1198
W MYŚLAKOWICACH
SKALA 1:100/1000

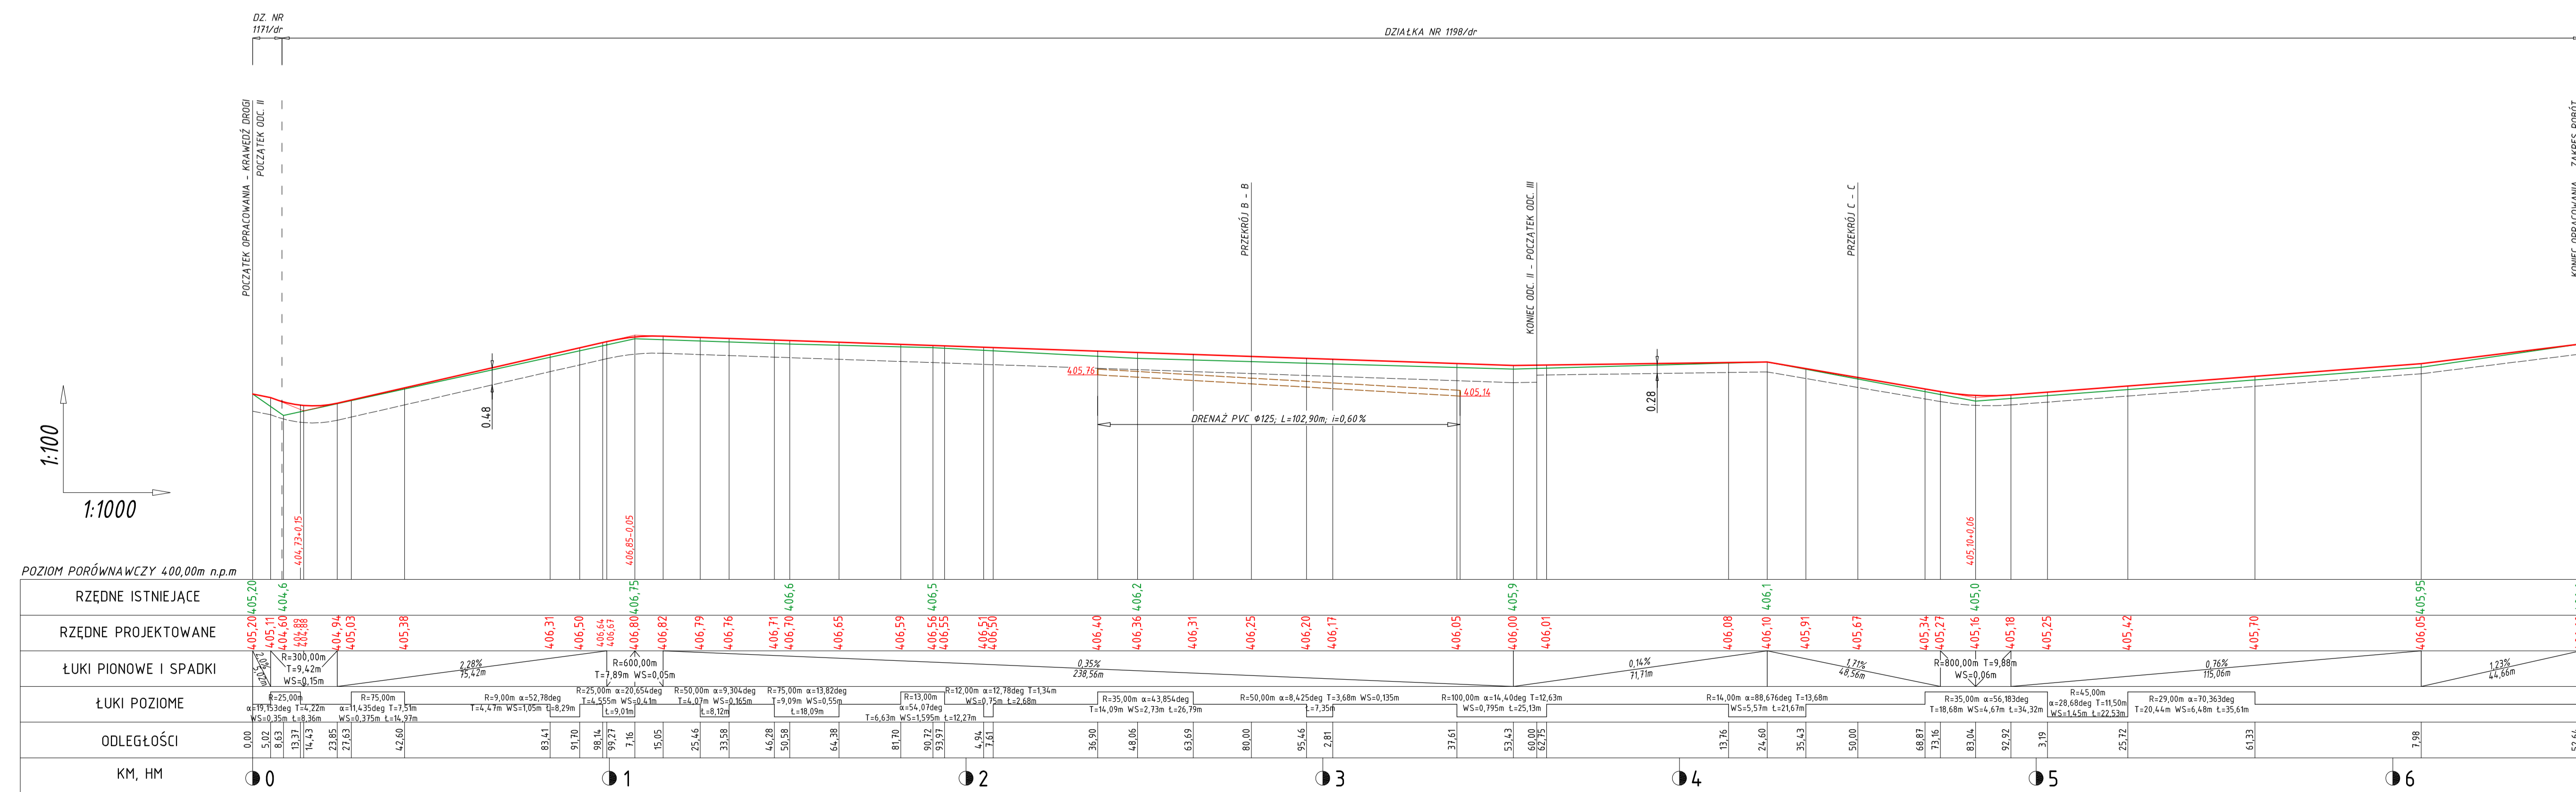

LEGENDA:

- PROJEKTOWANA NIVELETA
- ISTNIEJĄCA NIVELETA
- NIVELETA KORYTA

Zadanie:	ODBUDOWA DROGI NA DZIAŁKACH NR 1177; 1180; 1198 W MYŚLAKOWICACH		SKALA	1:100/1000
Branża	Typul rysunku	nr upr.	Podpis	nr rys.
drogowa	PROFIL PODŁUŻNY - ODC. II, ODC. III	7131/55/P/2001	mgr inż. Damian Lewandowski	4