


województwo: dolnośląskie
Powiat: Jelenia Góra
Gmina: Mysłakowice
obręb: Mysłakowice
obiekt: działka nr.1282 (wg.zakresu)

sekcja mapy syt.wys. 461.424.063
461.424.064

zakres opracowania -----

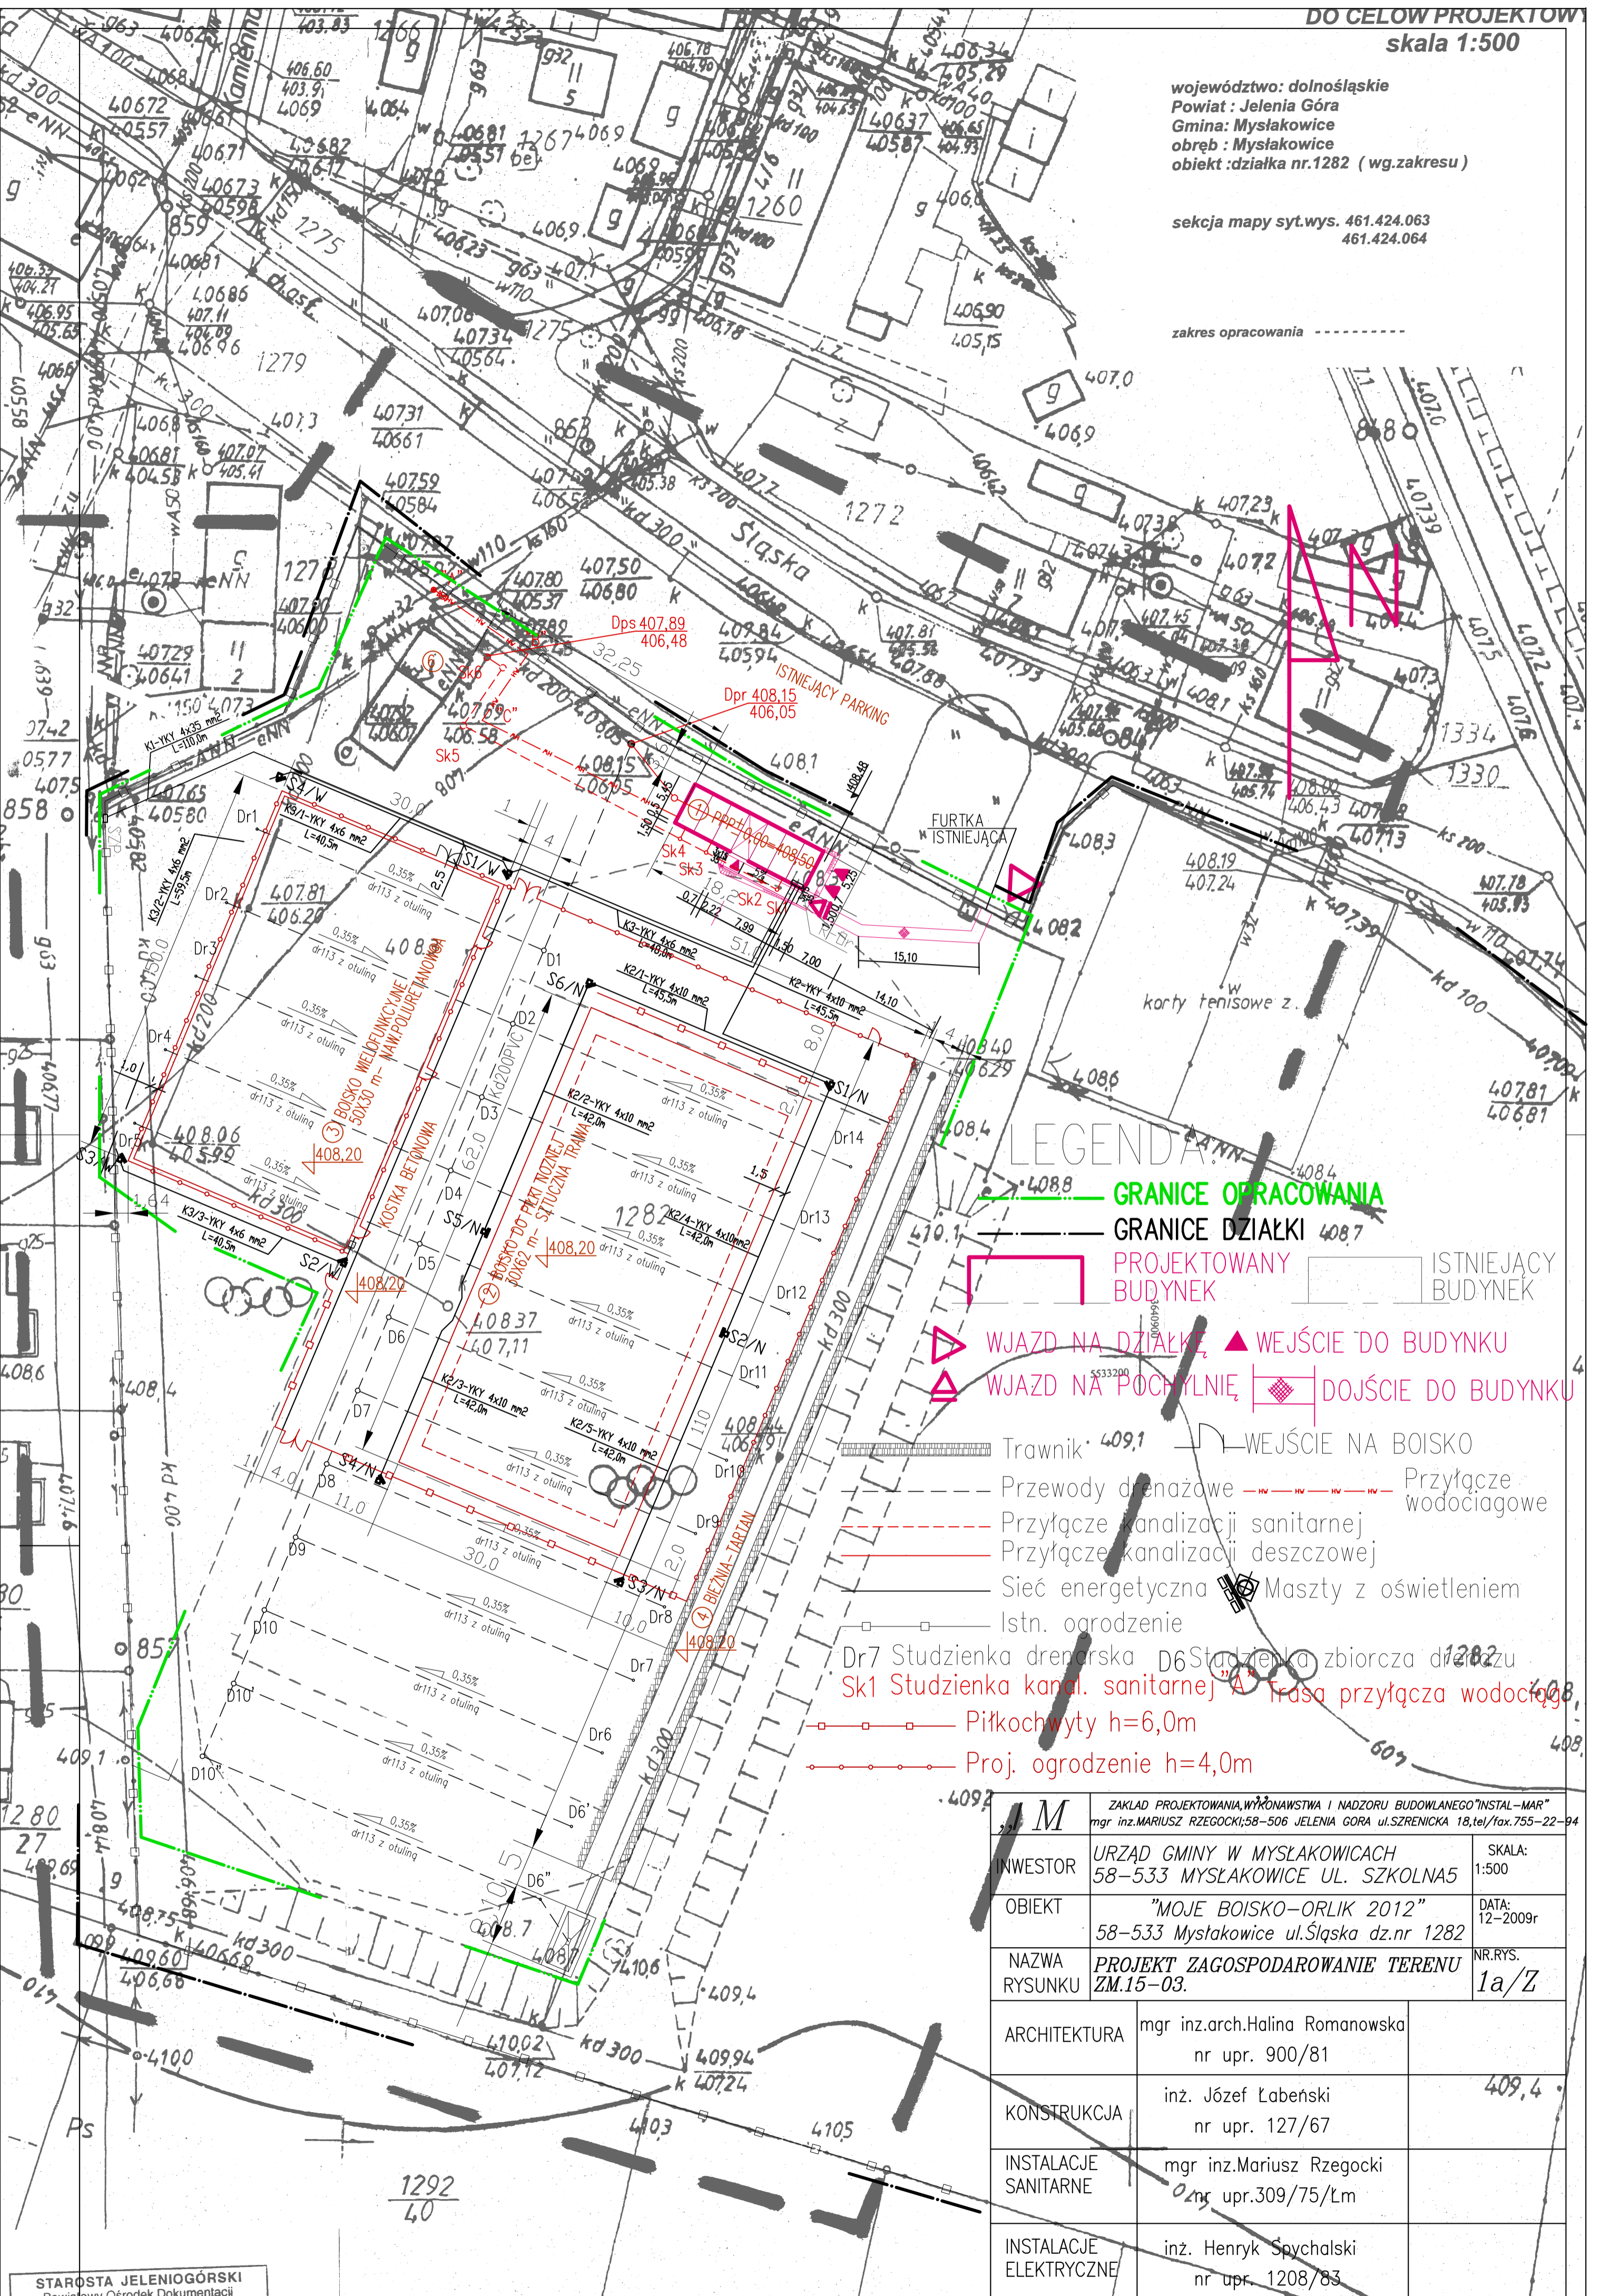

- LEGENDA**
- GRANICE OPRACOWANIA
 - GRANICE DZIAŁKI 408.7
 - PROJEKTOWANY BUDYNEK
 - ISTNIEJĄCY BUDYNEK
 - ▶ WJAZD NA DZIAŁKĘ
 - ▲ WEJŚCIE DO BUDYNKU
 - ◀ WJAZD NA POCHYLNIĘ
 - DOJŚCIE DO BUDYNKU
 - WEJŚCIE NA BOISKO

- Trawnik
- Przewody drenażowe
- Przyłącze wodociągowe
- Przyłącze kanalizacji sanitarnej
- Przyłącze kanalizacji deszczowej
- Sieć energetyczna
- Maszty z oświetleniem
- Istn. ogrodzenie
- Dr7 Studzienka drenażowa
- D6 Studzienka zbiorcza drenażowa
- Sk1 Studzienka kan. sanitarnej "A"
- Trasa przyłącza wodociąg
- Piłkochwyty h=6,0m
- Proj. ogrodzenie h=4,0m

M	ZAKŁAD PROJEKTOWANIA, WYKONAWSTWA I NADZORU BUDOWLANEGO "INSTAL-MAR" mgr inż. MARIUSZ RZEGOCKI, 58-506 JELENIA GÓRA UL. SZKOLNA 5, tel/fax. 755-22-94	
	INWESTOR	URZĄD GMINY W MYŚLAKOWICACH 58-533 MYŚLAKOWICE UL. SZKOLNA 5
	OBIEKT	"MOJE BOISKO-ORLIK 2012" 58-533 Mysłakowice ul. Śląska dz.nr 1282
	NAZWA RYSUNKU	PROJEKT ZAGOSPODAROWANIE TERENU ZM.15-03.
ARCHITEKTURA	mgr inż. arch. Halina Romanowska nr upr. 900/81	SKALA: 1:500
KONSTRUKCJA	inż. Józef Łabeński nr upr. 127/67	DATA: 12-2009r
INSTALACJE SANITARNE	mgr inż. Mariusz Rzegocki nr upr. 309/75/Lm	NR.RYS. 1a/Z
INSTALACJE ELEKTRYCZNE	inż. Henryk Szychalski nr upr. 1208/83	

ERROR: syntaxerror
OFFENDING COMMAND: --nostringval--

STACK:

/Title
()
/Subject
(D:20100317145342+01'00')
/ModDate
()
/Keywords
(PDFCreator Version 0.9.5)
/Creator
(D:20100317145342+01'00')
/CreationDate
(admin)
/Author
-mark-